


LIDNERSGATAN 26

SKALA 1:100

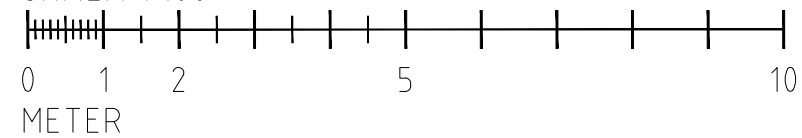

PBEAB

Tröskverksvägen 37

125 32 ÄLVSJÖ

mobil 0704-585 900

org.nr.556814-3282

RITAD/KONSTR AV

UPPDRAG.NR

E.S.

ORT/DATUM
2022-02-09

BET	ANT	ÄNDRINGEN AVSER	DATUM	SIGN
-----	-----	-----------------	-------	------

RELATIONSRTNING

LIDNERSGATAM 26

PLANER

SKALA 1:100 (A1)

KOD/TYP/POS

RITNINGNUMMER

ÄNDR BET

A-30.16-01

A