



ALLA MÅTT KONTROLLERAS PÅ PLATS

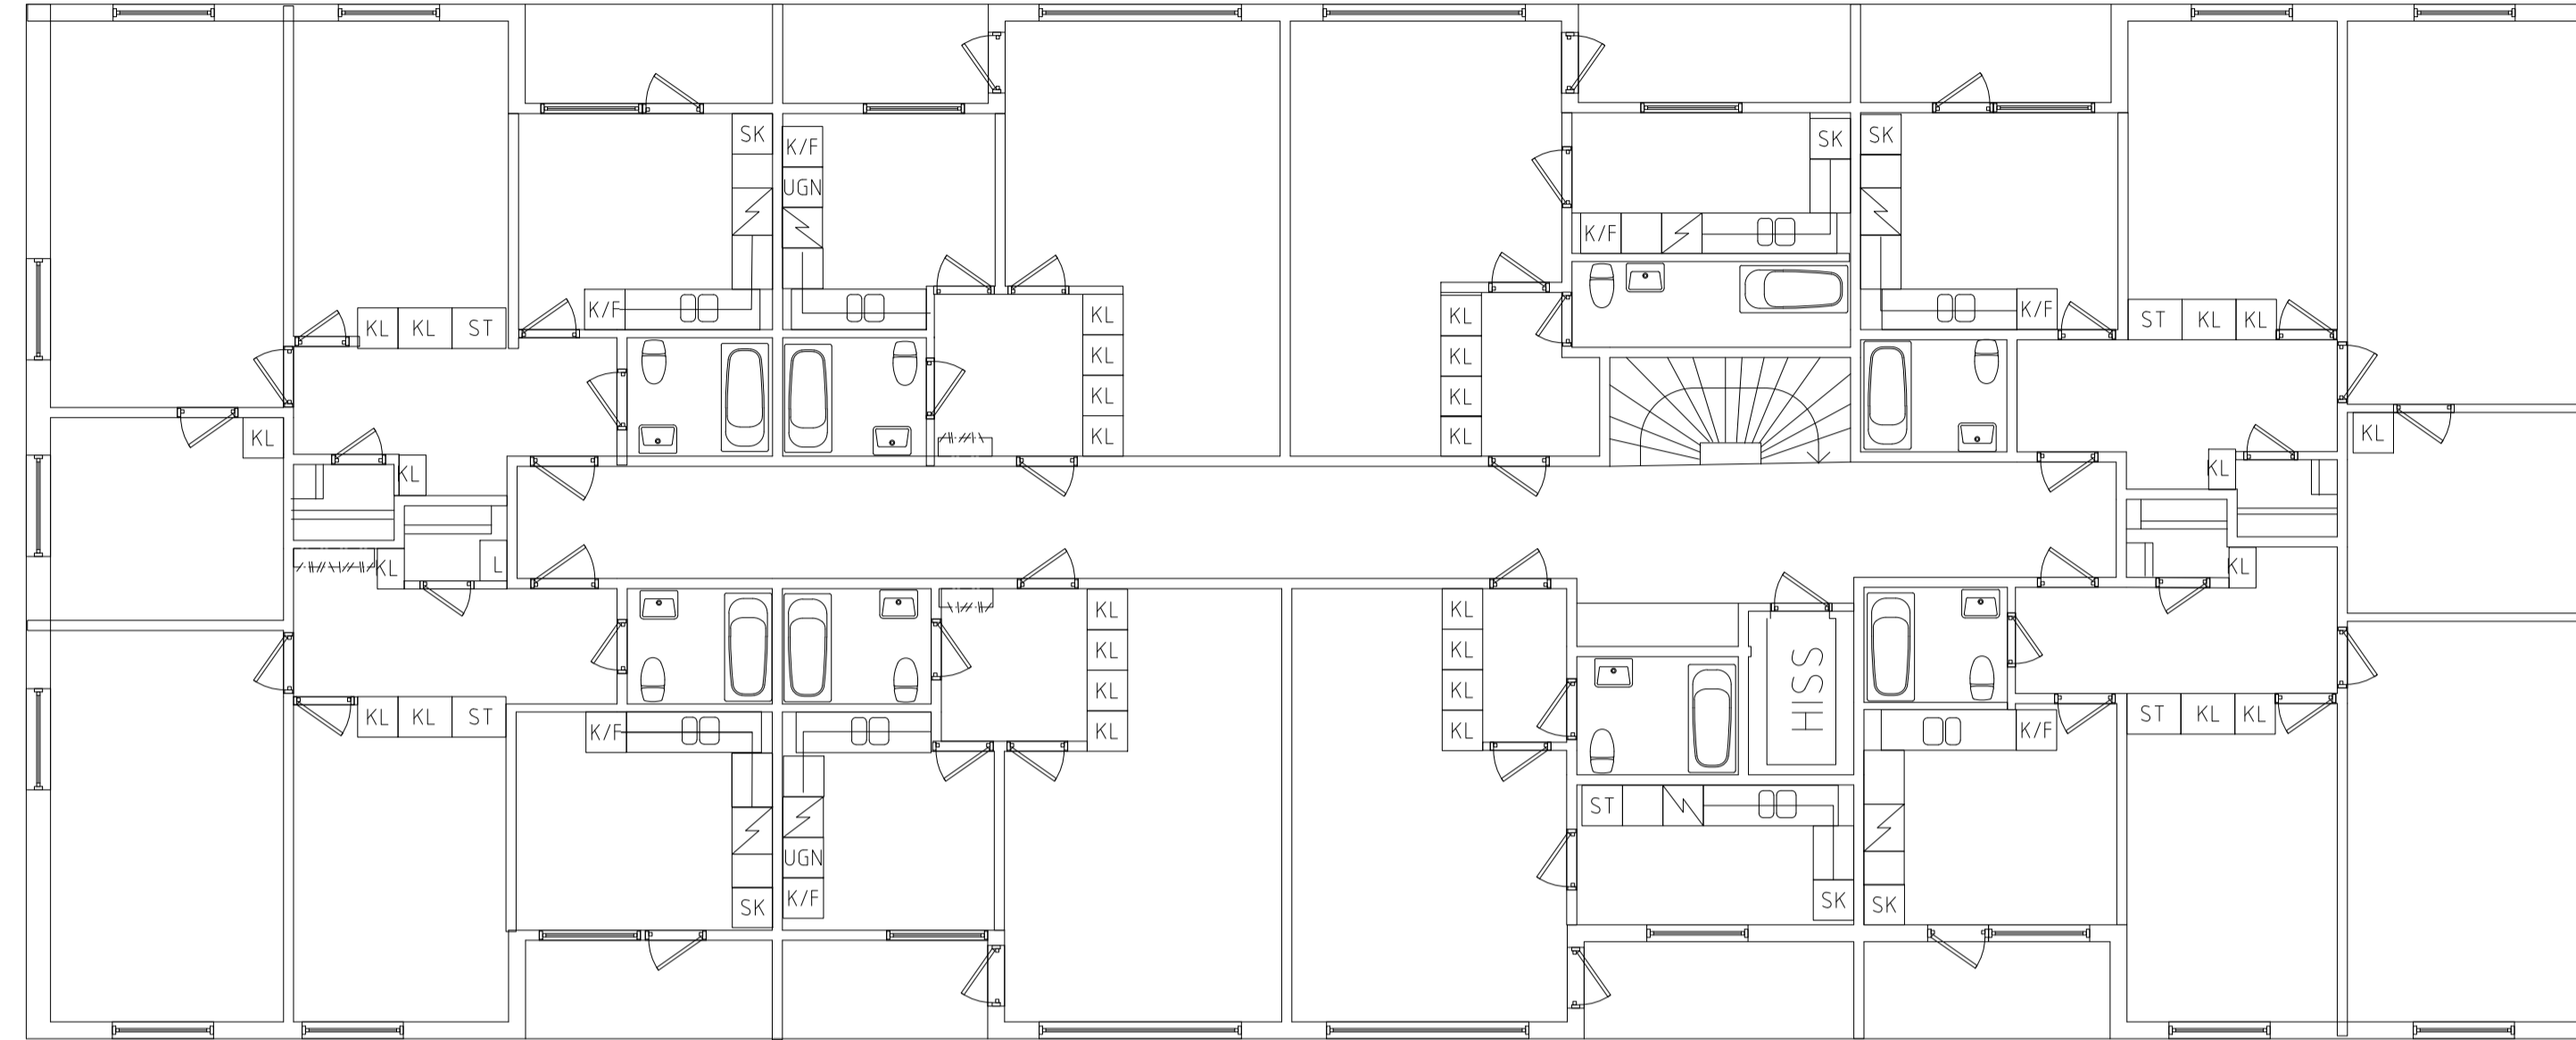


PLAN 1-5

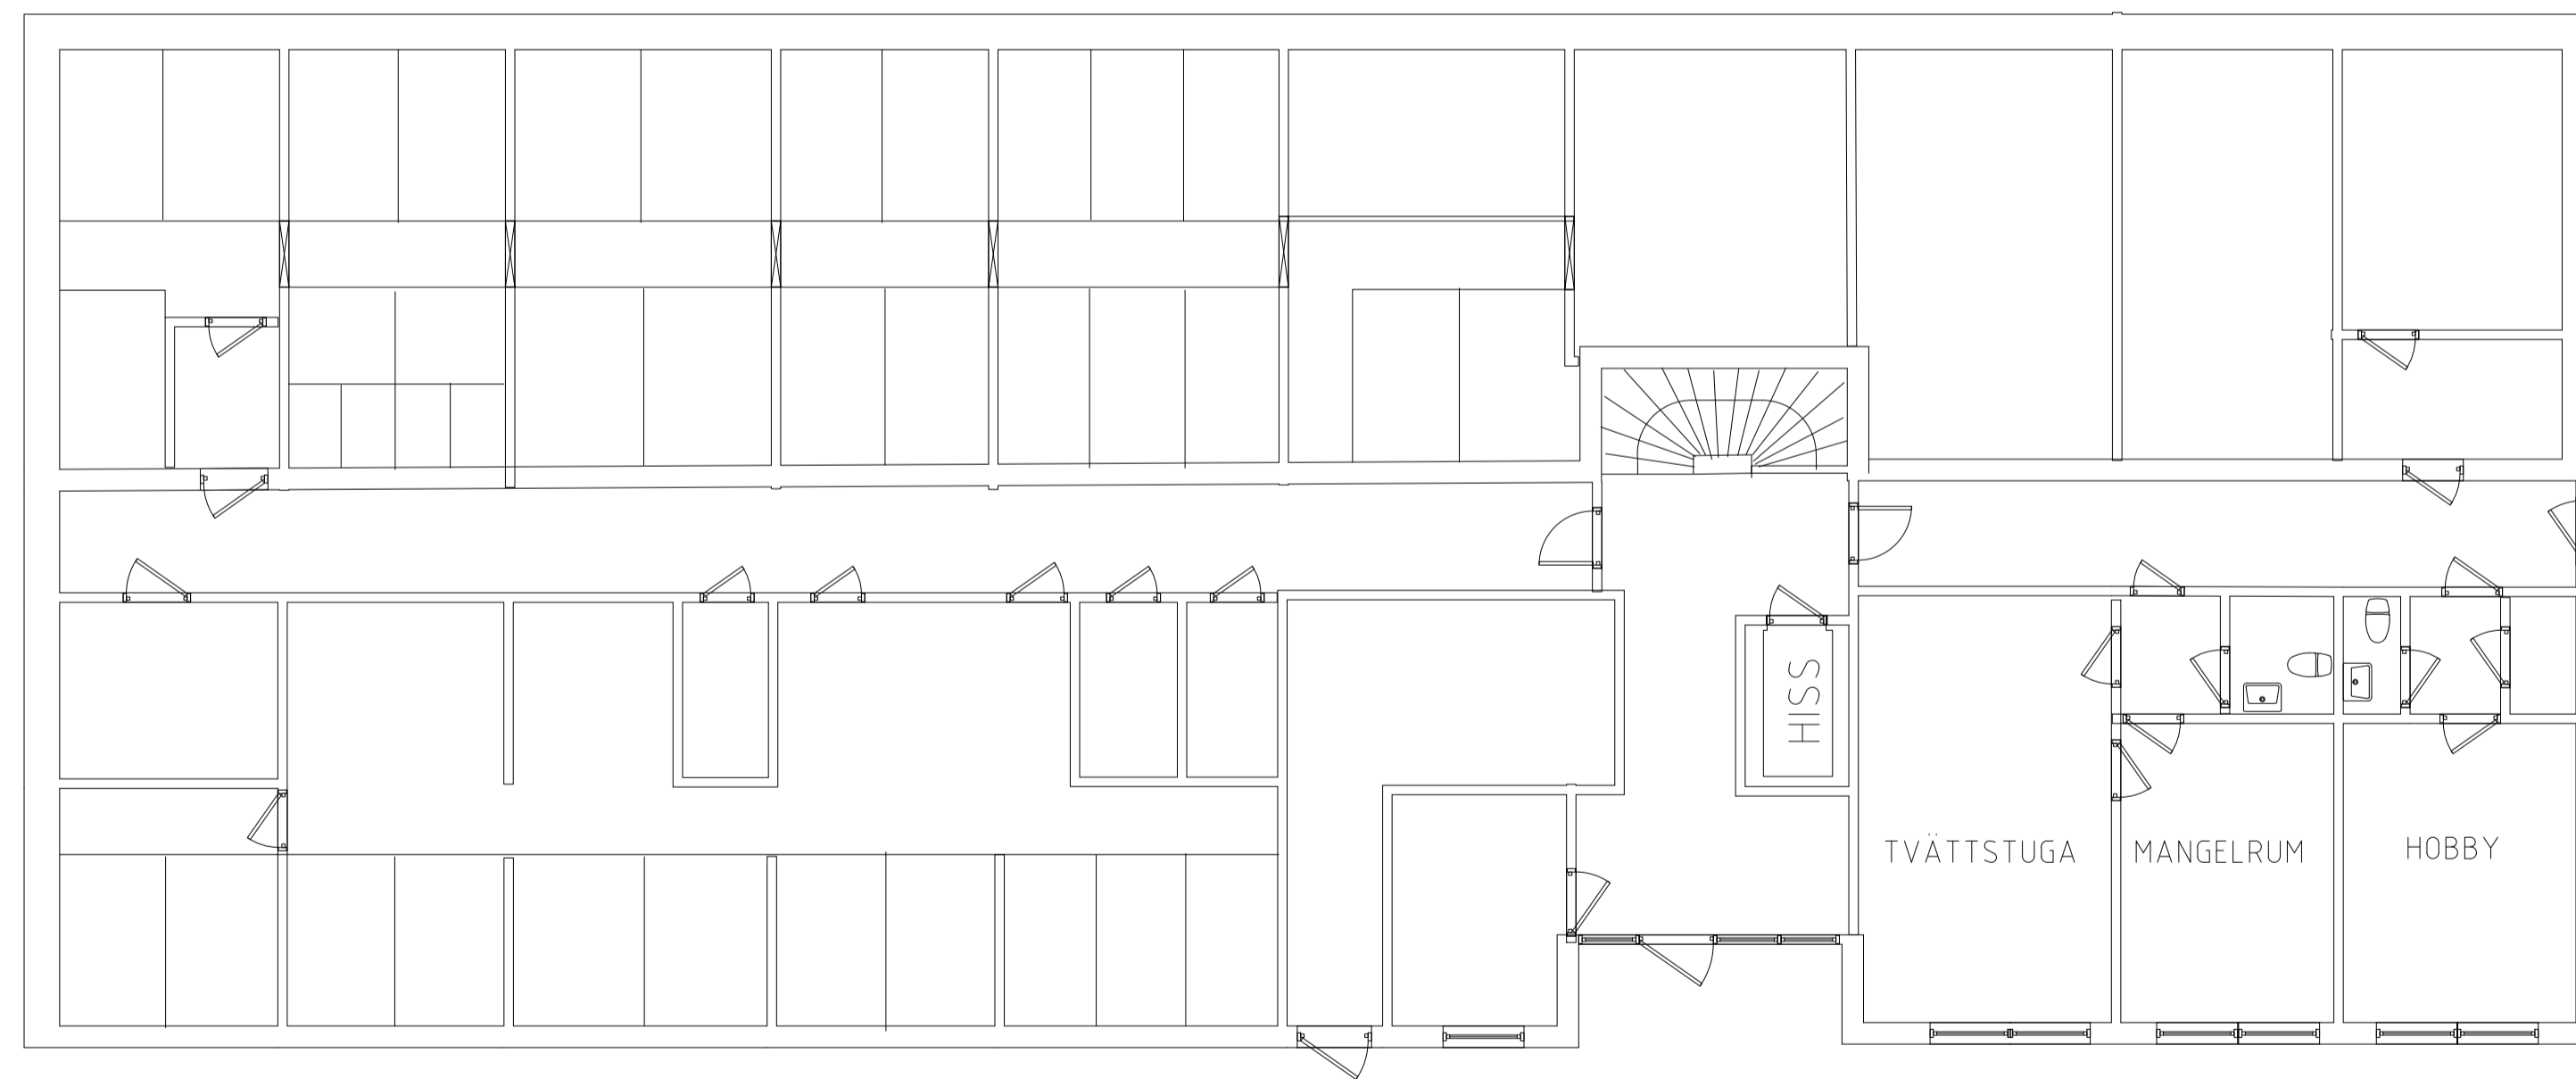

31

VIKTOR RYDBERGSGATAN 31

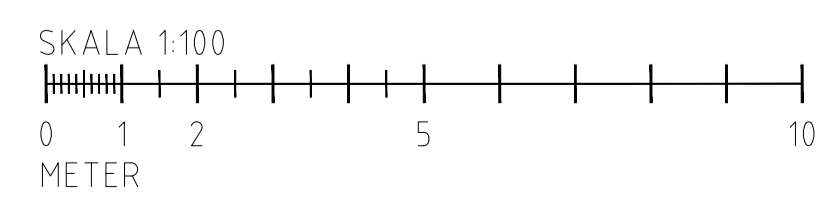

BET	ANT	ÄNDRINGEN AVSER	DATUM	SSN
<b>PBE AB</b>				
TRÖSKVERKSVÄGEN 37				
124 32 ÄLVSJÖ				
0761 66 900				
C/O: 041 00614 0302				
RITAD/KONSTR AV	UPPDRAG NR	RELATIONSHANDLING		
E.S.		5 VÅNINGAR		
		VIKTOR RYDBERG 31		
		Brf. BLÄCKHORNET		
		PLANER		
ORIT/DATUM	KOD/TYP/POS	RITNINGNUMMER	SKALA	ANDR BET
2022-02-07		A-10.6-01	1:100 (A1)	A